


СХЕМА ТИПОВОГО ФУНДАМЕНТА ДЛЯ УСТАНОВКИ БАШЕННОГО КРАНА НА АНКЕРАХ (TS23, HD23)

Внимание! Параметры, отмеченные знаком * определяются расчетом.

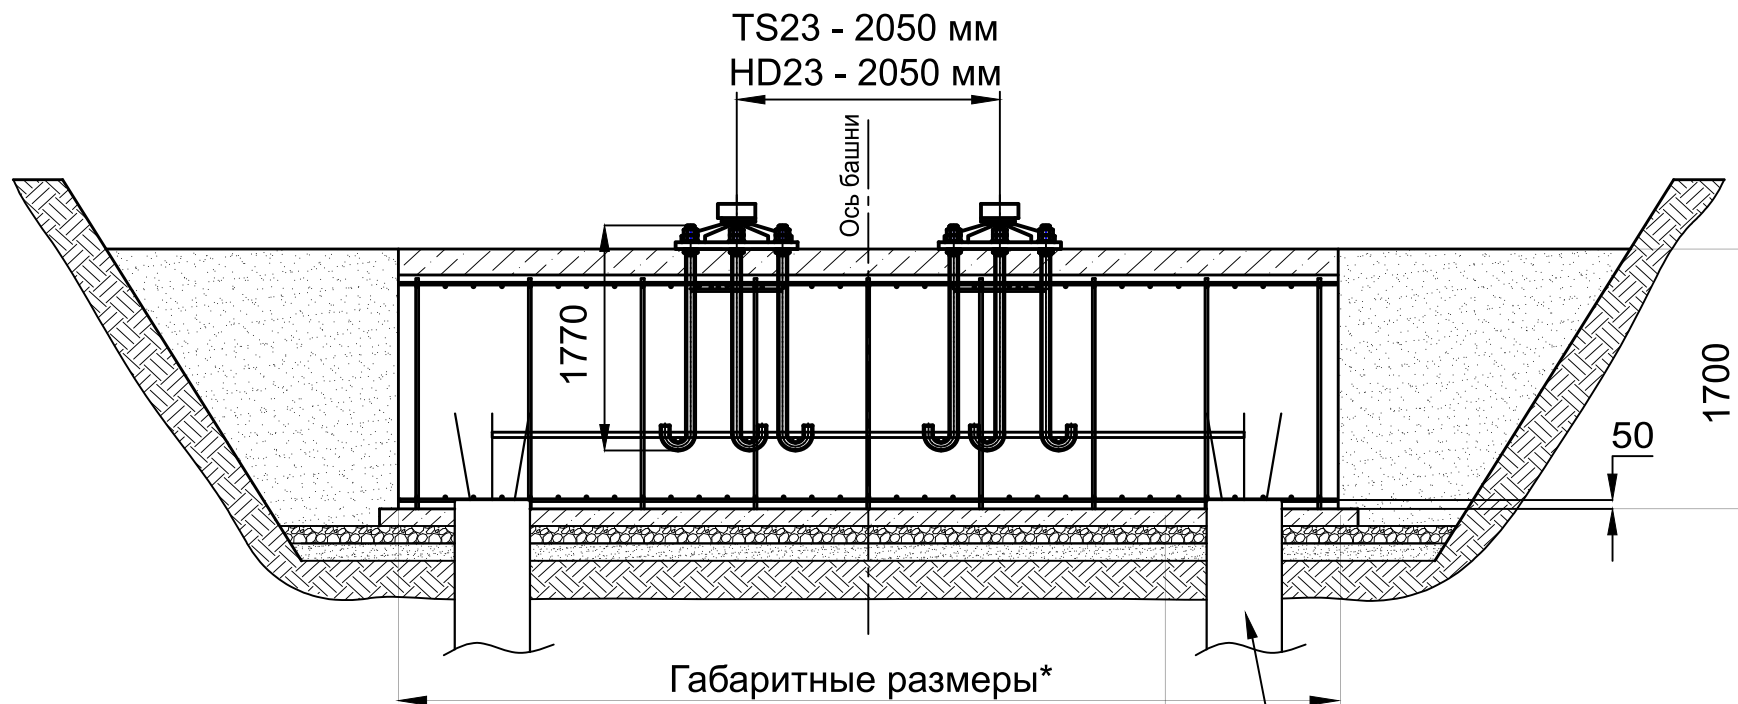

Состав основания под фундамент:

Бетон класса В7.5 - 100мм
Щебень фракция частиц 20 - 40мм*
Песок крупнозернистый*
Уплотненный грунт

Сваи - необходимость установки, тип, длина и кол-во определяется расчетом